


Projet solaire de Saint-Civran

Carte du raccordement entre le poste et le réseau électrique

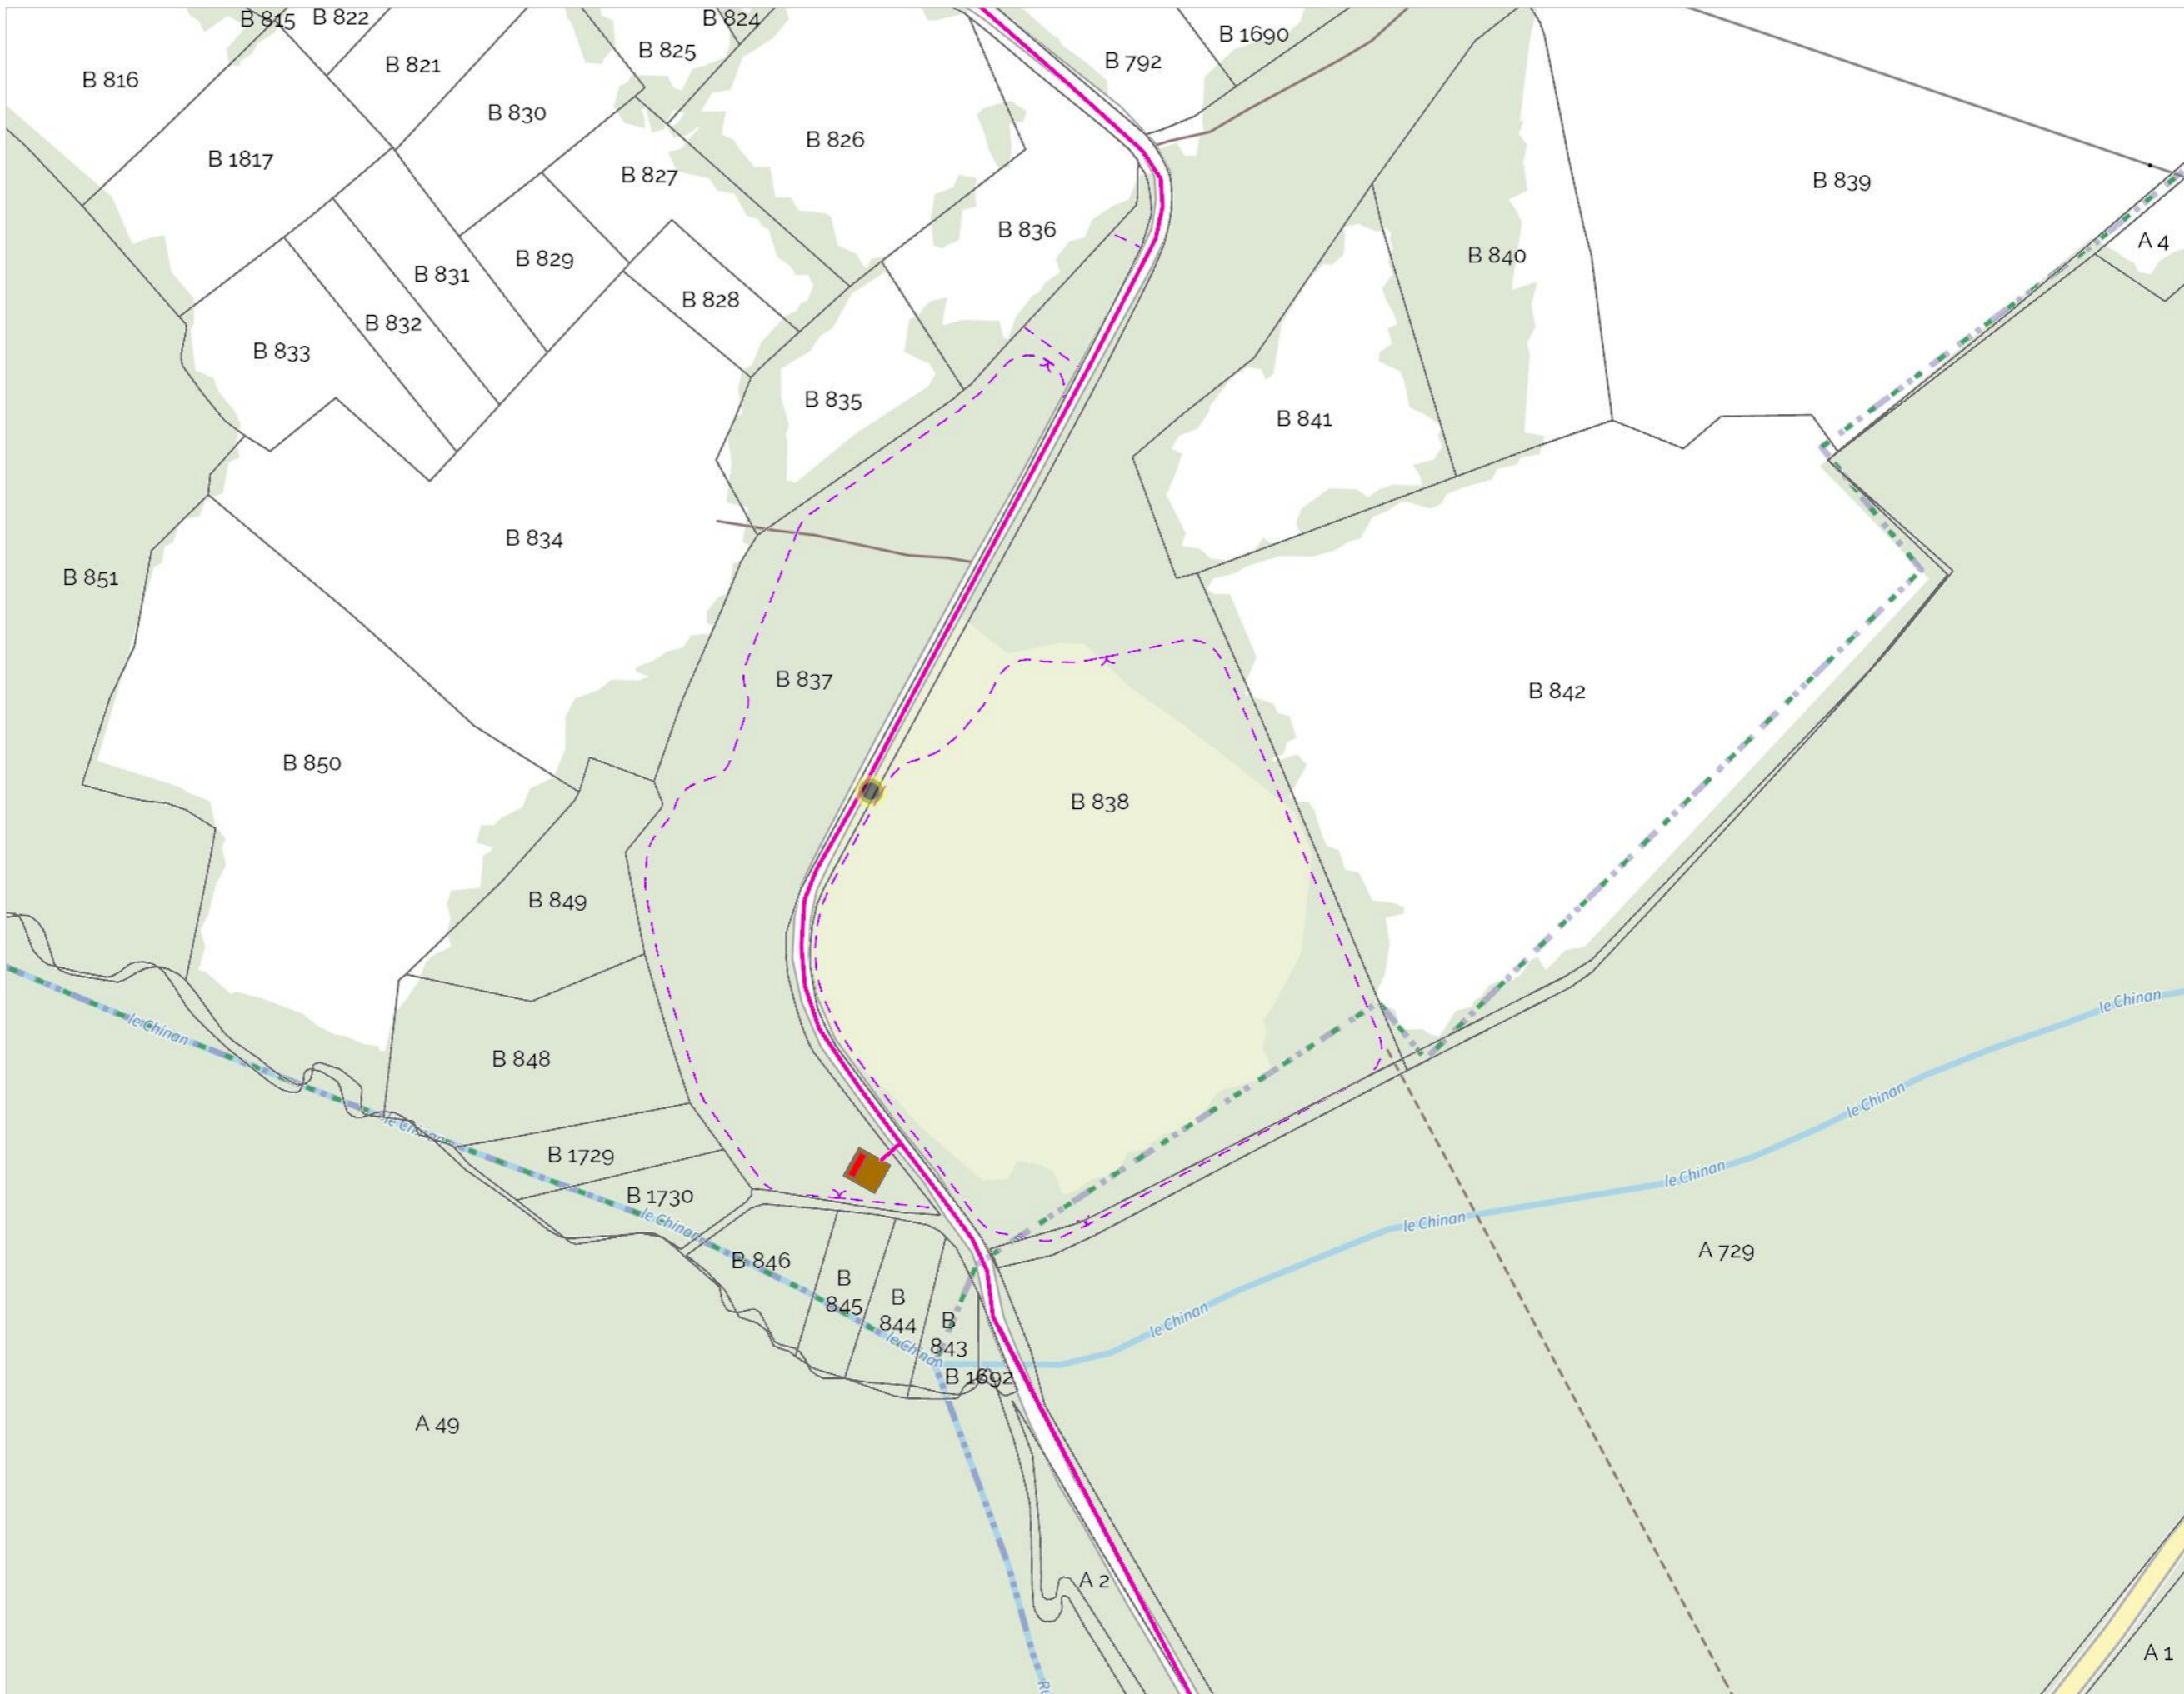

- Entités linéaires (solaire)
 - Raccordement
- Parcelles_36
 - Parcelles
- Postes (CAO)
 - Poste électrique
 - Plateforme poste électrique
- Clôtures (CAO)
 - Clôture



Renata AVIANI architecte dplg
6 allée des mûriers - 34 090 Montpellier
MOB : 06 . 15 . 18 . 47 . 88
site web : www.renata-aviani.com
renata . aviani . architecte @ gmail . com
siret : 792 604 290 000 17
NAF : 7111 Z n° ordre : lan 01374 ; 075394

